

伊東市観光会館舞台照明設備図


プロセシウム

間口 15.0m (約8間)
高さ 7.5m (約4.2間)
舞台奥行 10.0m (約5.5間)

▽	エレベーターマイク
☒	マイクコンソール
⊙	スピーカーコンソール
	SUSコンソールI型
	コンソールはC型707
◀	直切替回路

【調光卓】
調光室 上手3階奥
丸茂電機製
80本x3段
グループフェーダーx6
フリーフェーダーx10
記憶なし
SUSは手引き

DMX入力回線は、調光室
及び上手鳥屋口に有り

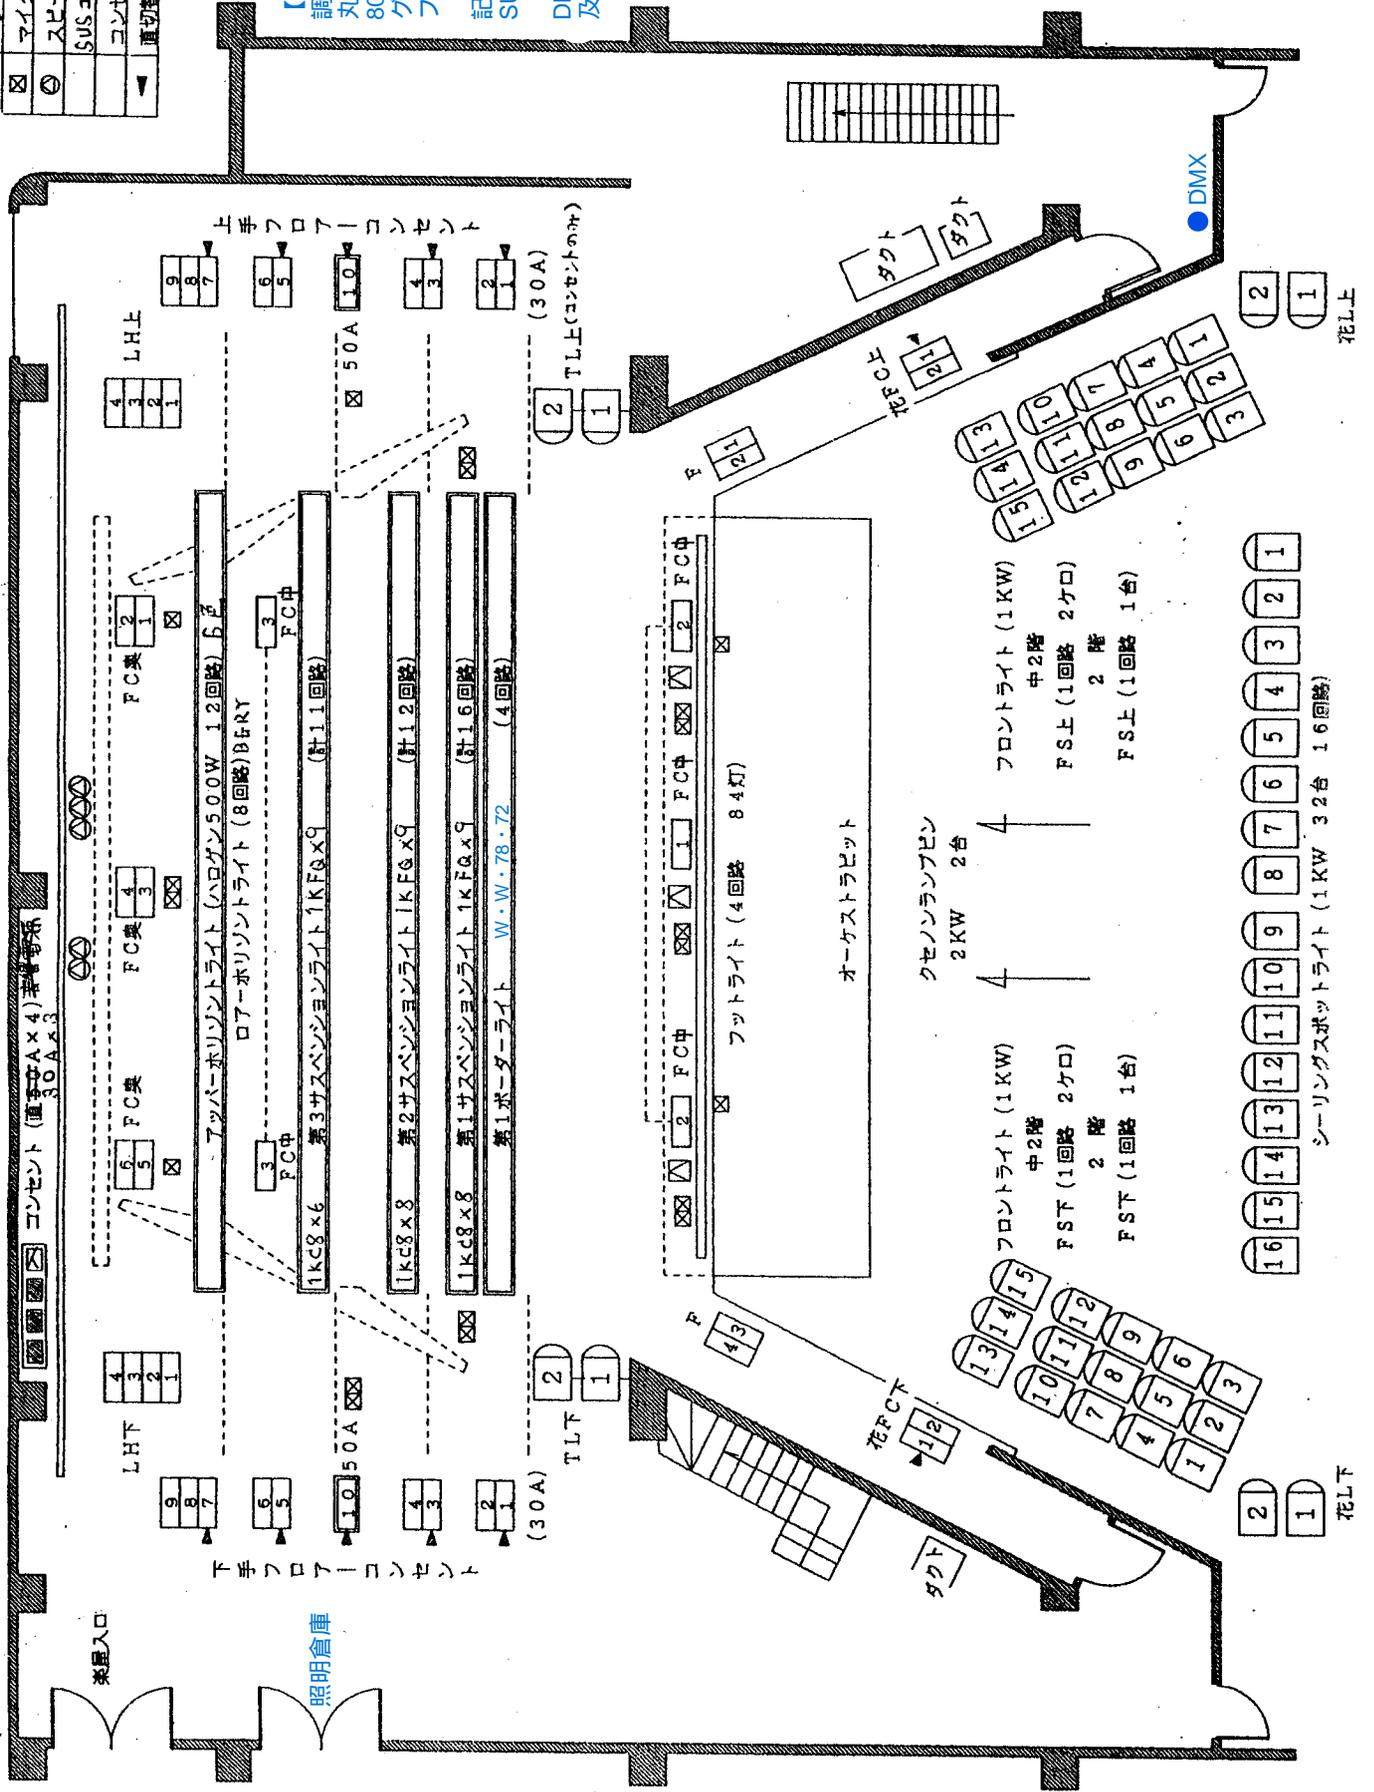

照明倉庫

楽屋入口

下手フロアコンソール

上手フロアコンソール

LHT

花上

花上

DMX

オーケストラピット

クセノンランプピン

フロントライト (1KW) 中2階
FS上 (1回路 2ケロ) 2階
FS上 (1回路 1台)

フロントライト (1KW) 中2階
FST (1回路 2ケロ) 2階
FST (1回路 1台)

ワットライト (4回路 84灯)

50A

TLT (30A)

TLT (30A)

TL上 (コンソール側)

TL下

LHL

LHT

9 8 7

9 8 7

6 5

6 5

10

10

4 3

4 3

2 1

2 1

FC中

FC中