


# 第2会議室 机配置図

S:1/70

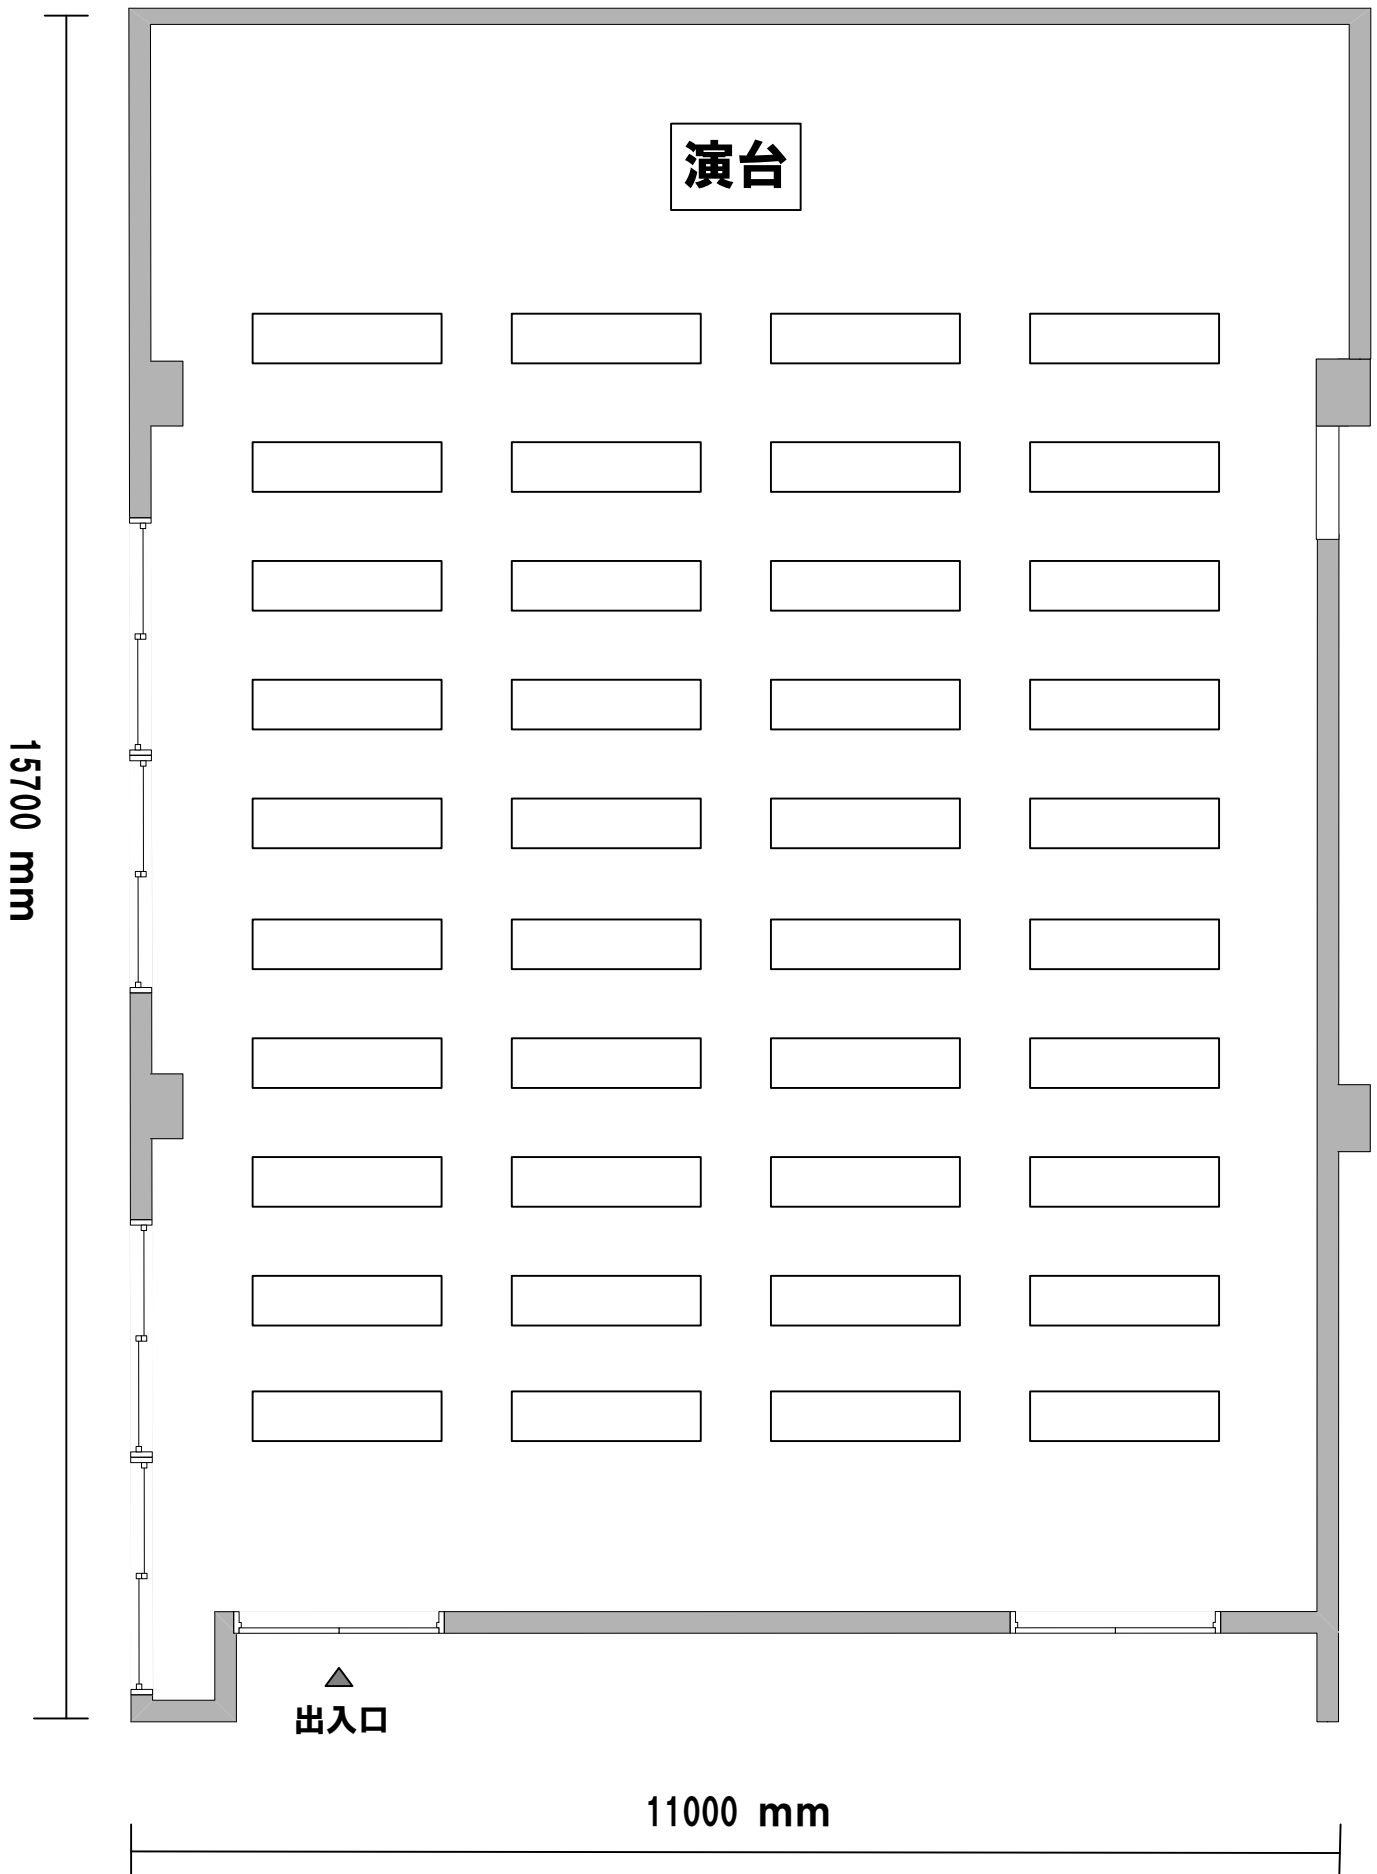

机40 椅子120 面積167.2m<sup>2</sup> (50.7坪)