


# 第3会議室 机配置図

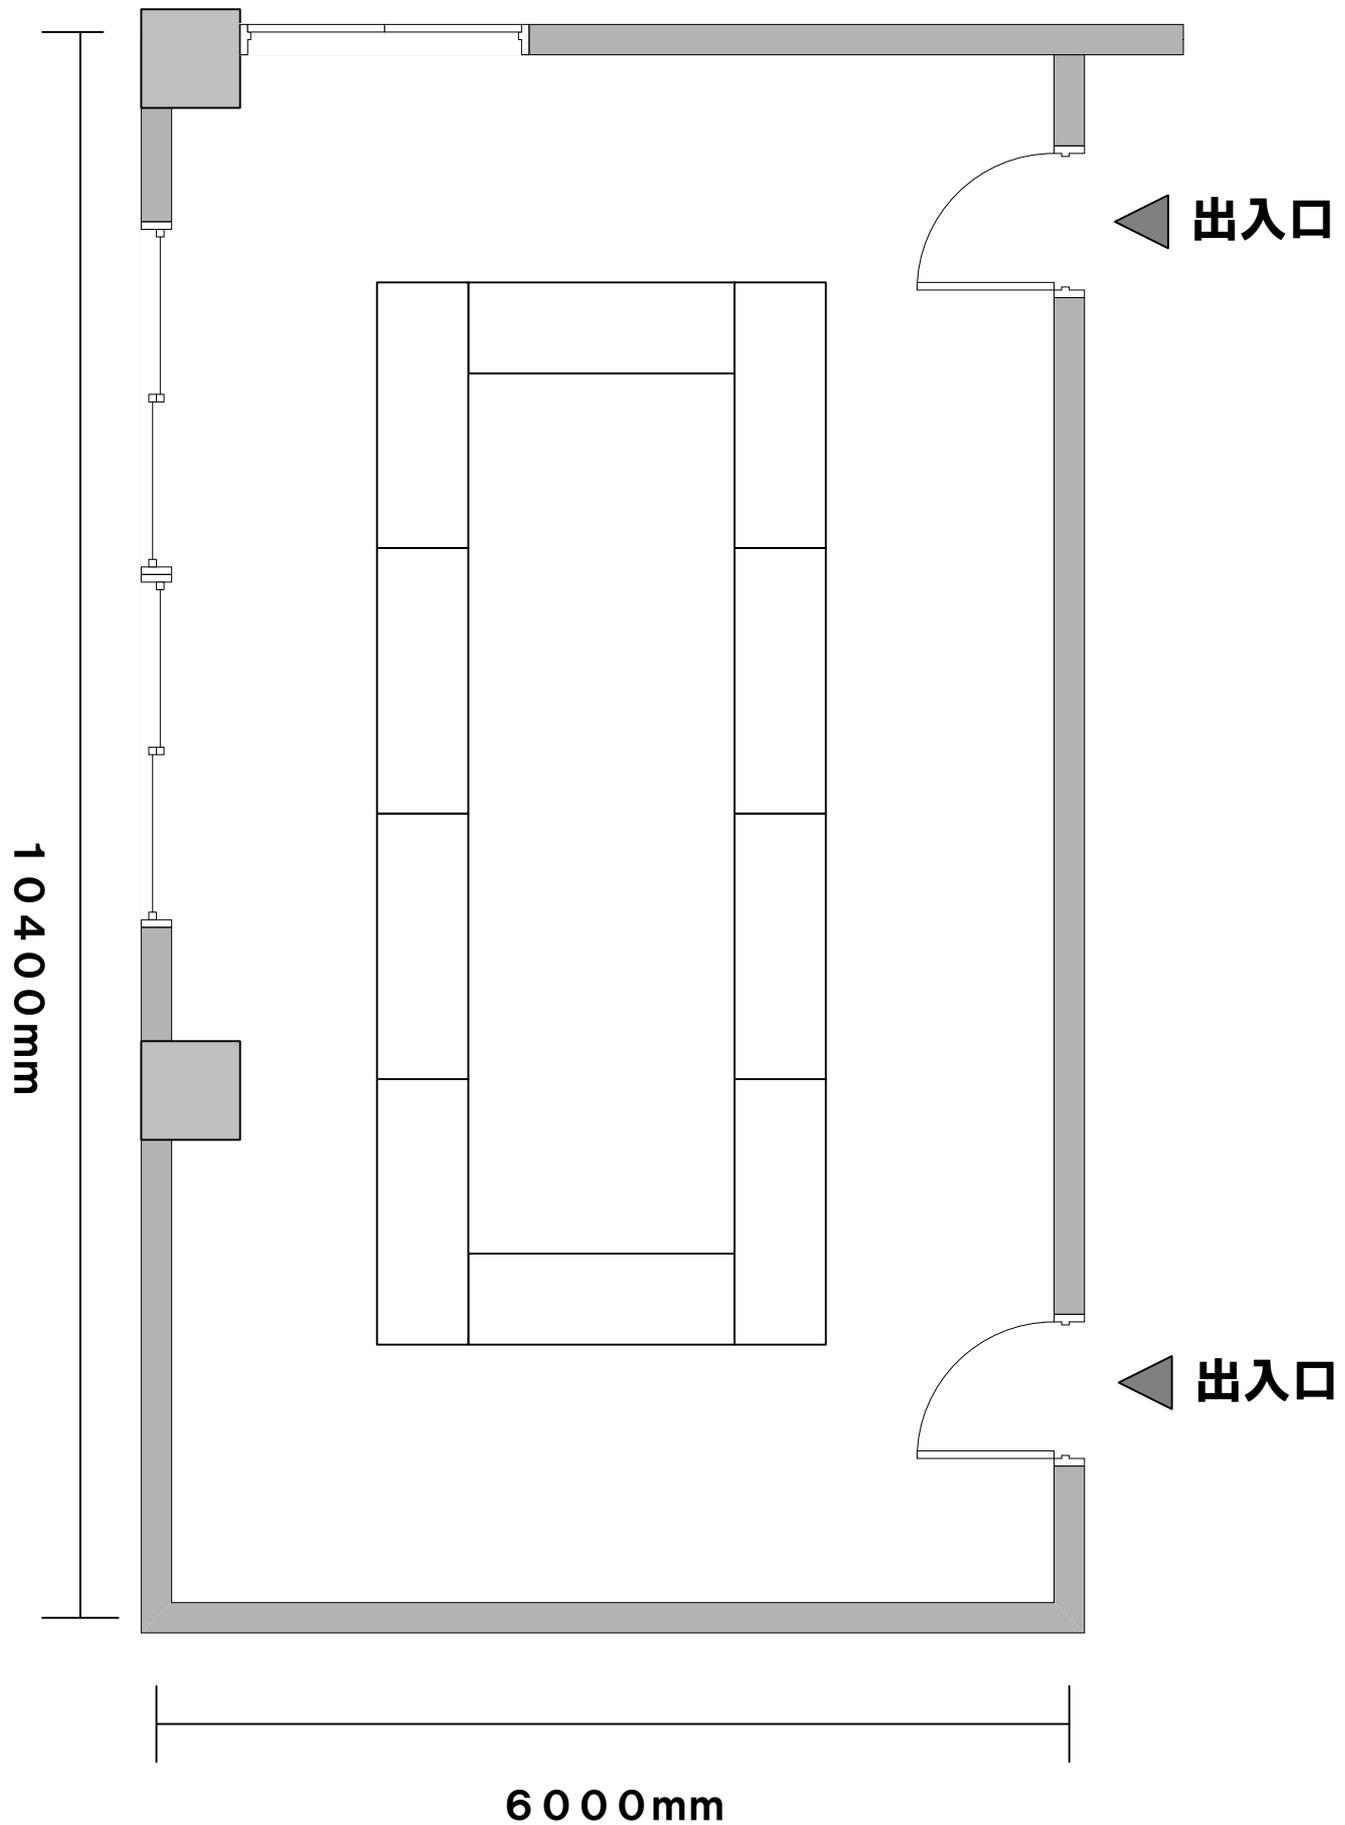

机10 椅子30 面積63.0m<sup>2</sup> (19.1坪)