伊東市観光会館舞台照明設備図　プロセニアム

間　口　15.0m　(約8　間)
高　さ　7.5m　(約4.2間)
舞台奥行　10.0m　(約5.5間)

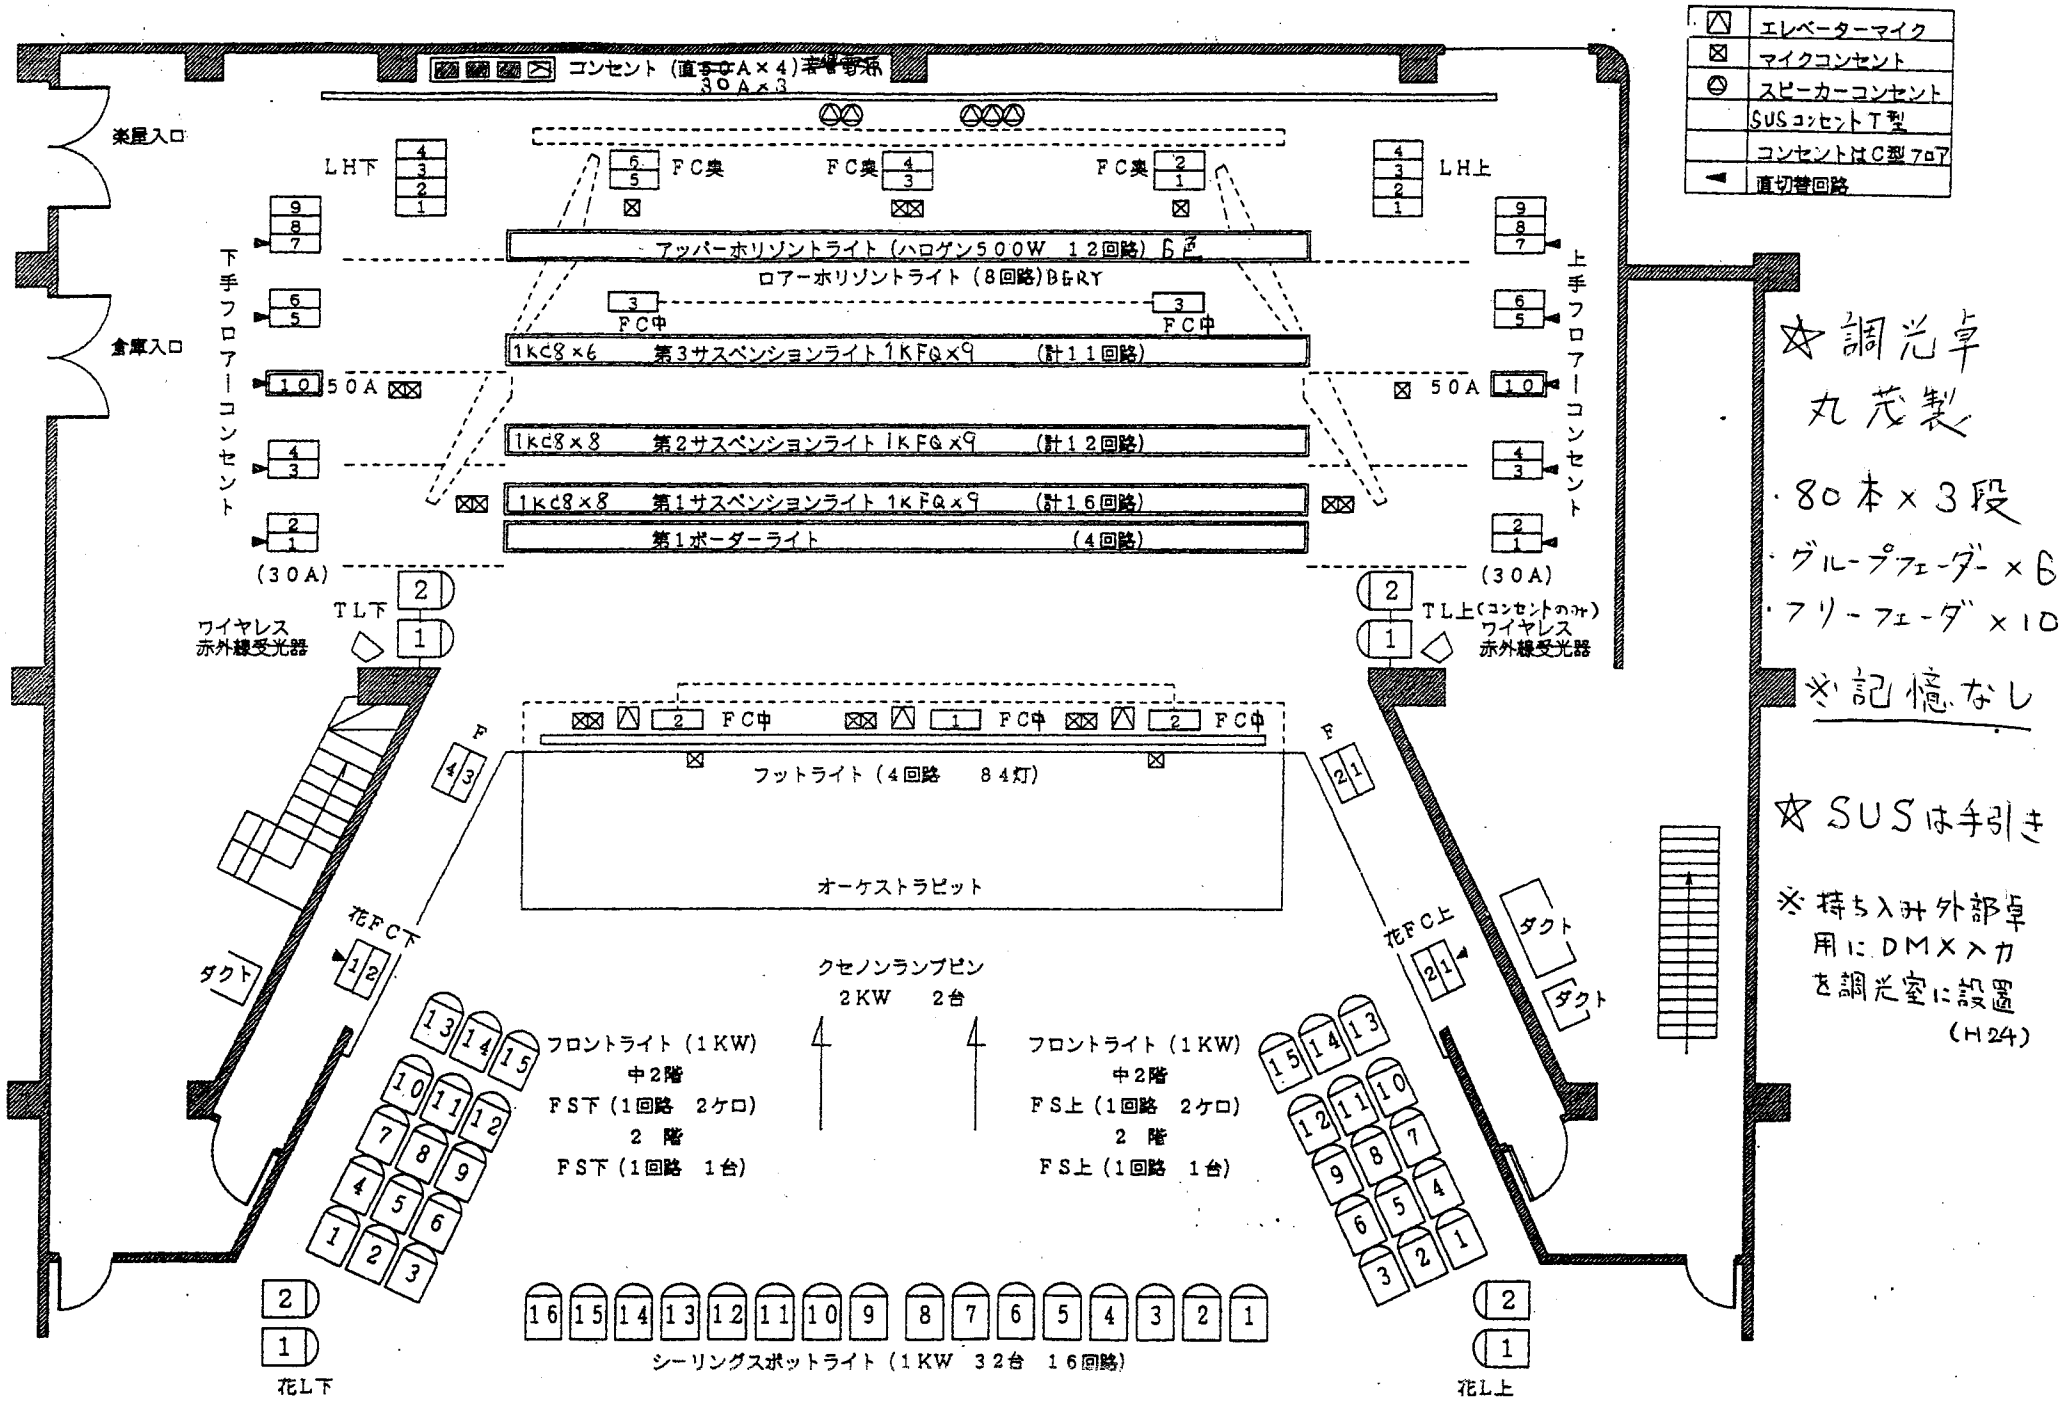

☆調光卓
丸茂製
・80本×3段
・グループフェーダー×6
・フリーフェーダ×10
※記憶なし

☆SUSは手引き

※持ち込み外部卓用にDMX入力を調光室に設置（H24）