


第1会議室 机配置図

S:1/70

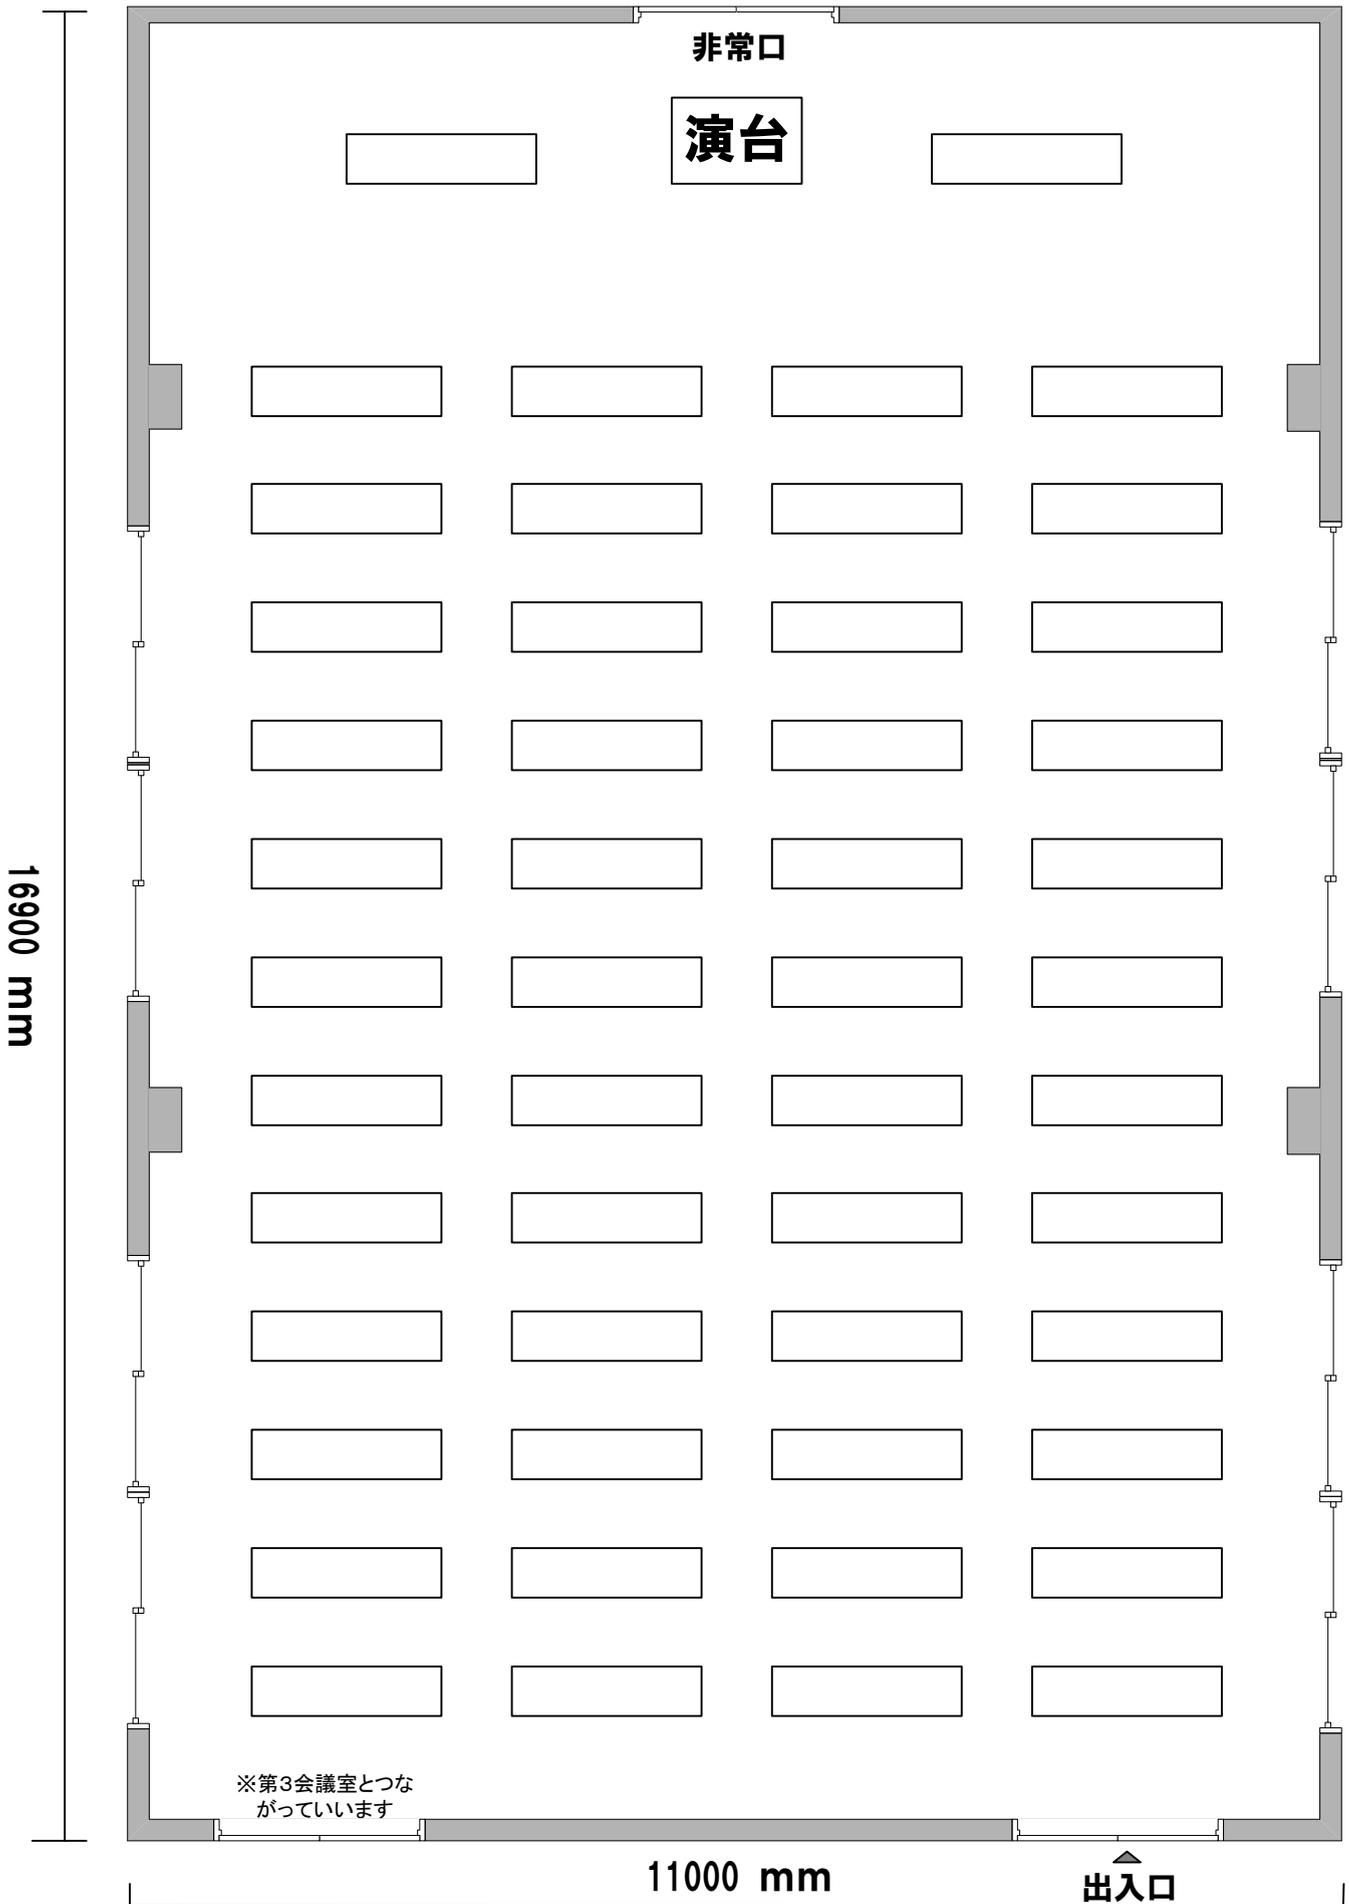

机50 椅子150 面積185.9m² (56.3坪)