


# 第1会議室 机配置図

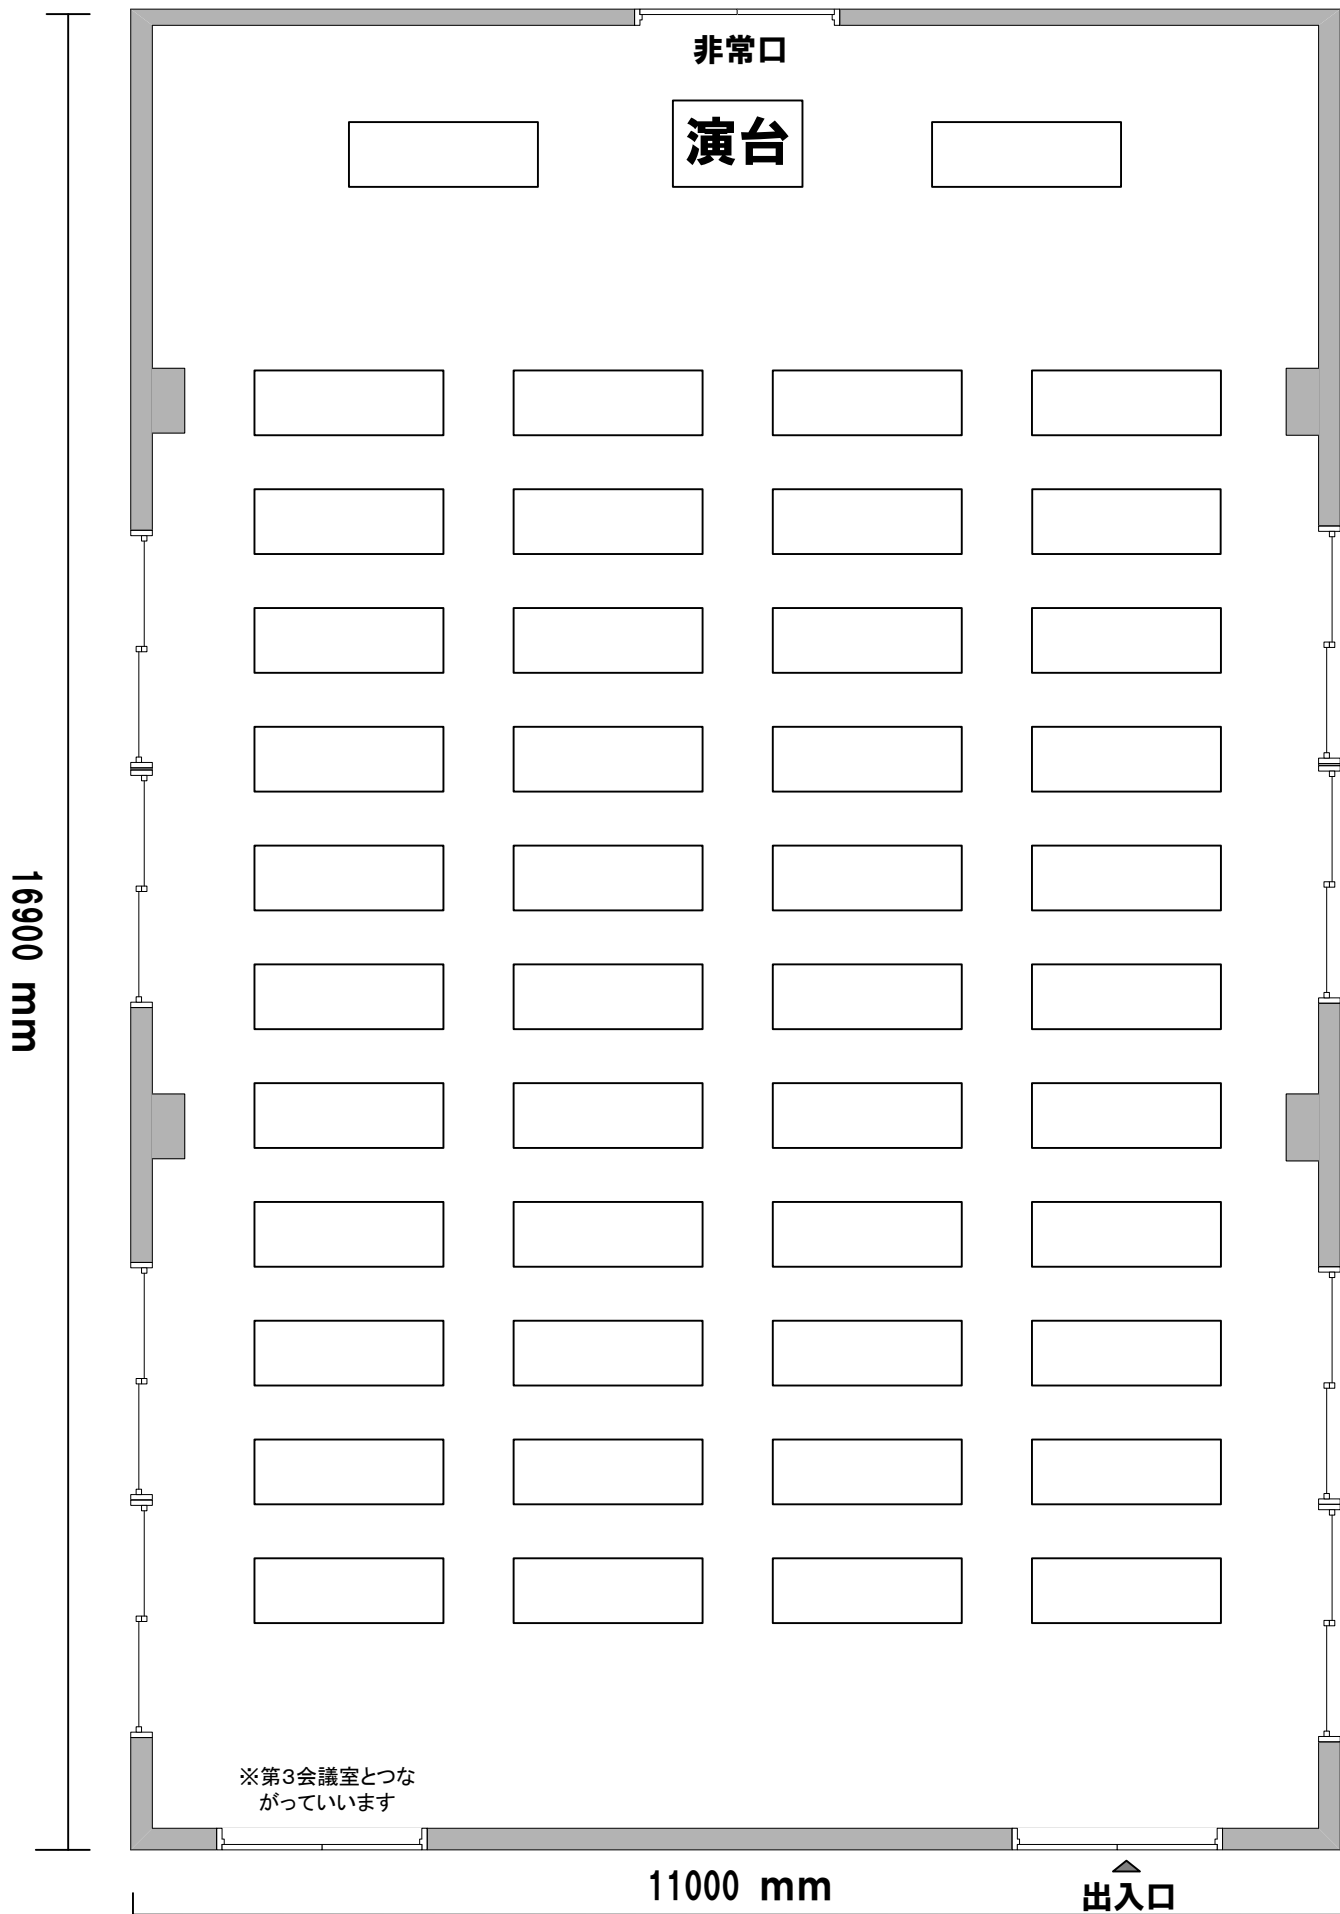

**机46 椅子138 面積185.9m<sup>2</sup> (56.3坪)**  
**(最大 机50 椅子150)**