


第1会議室 机配置図

S:1/70

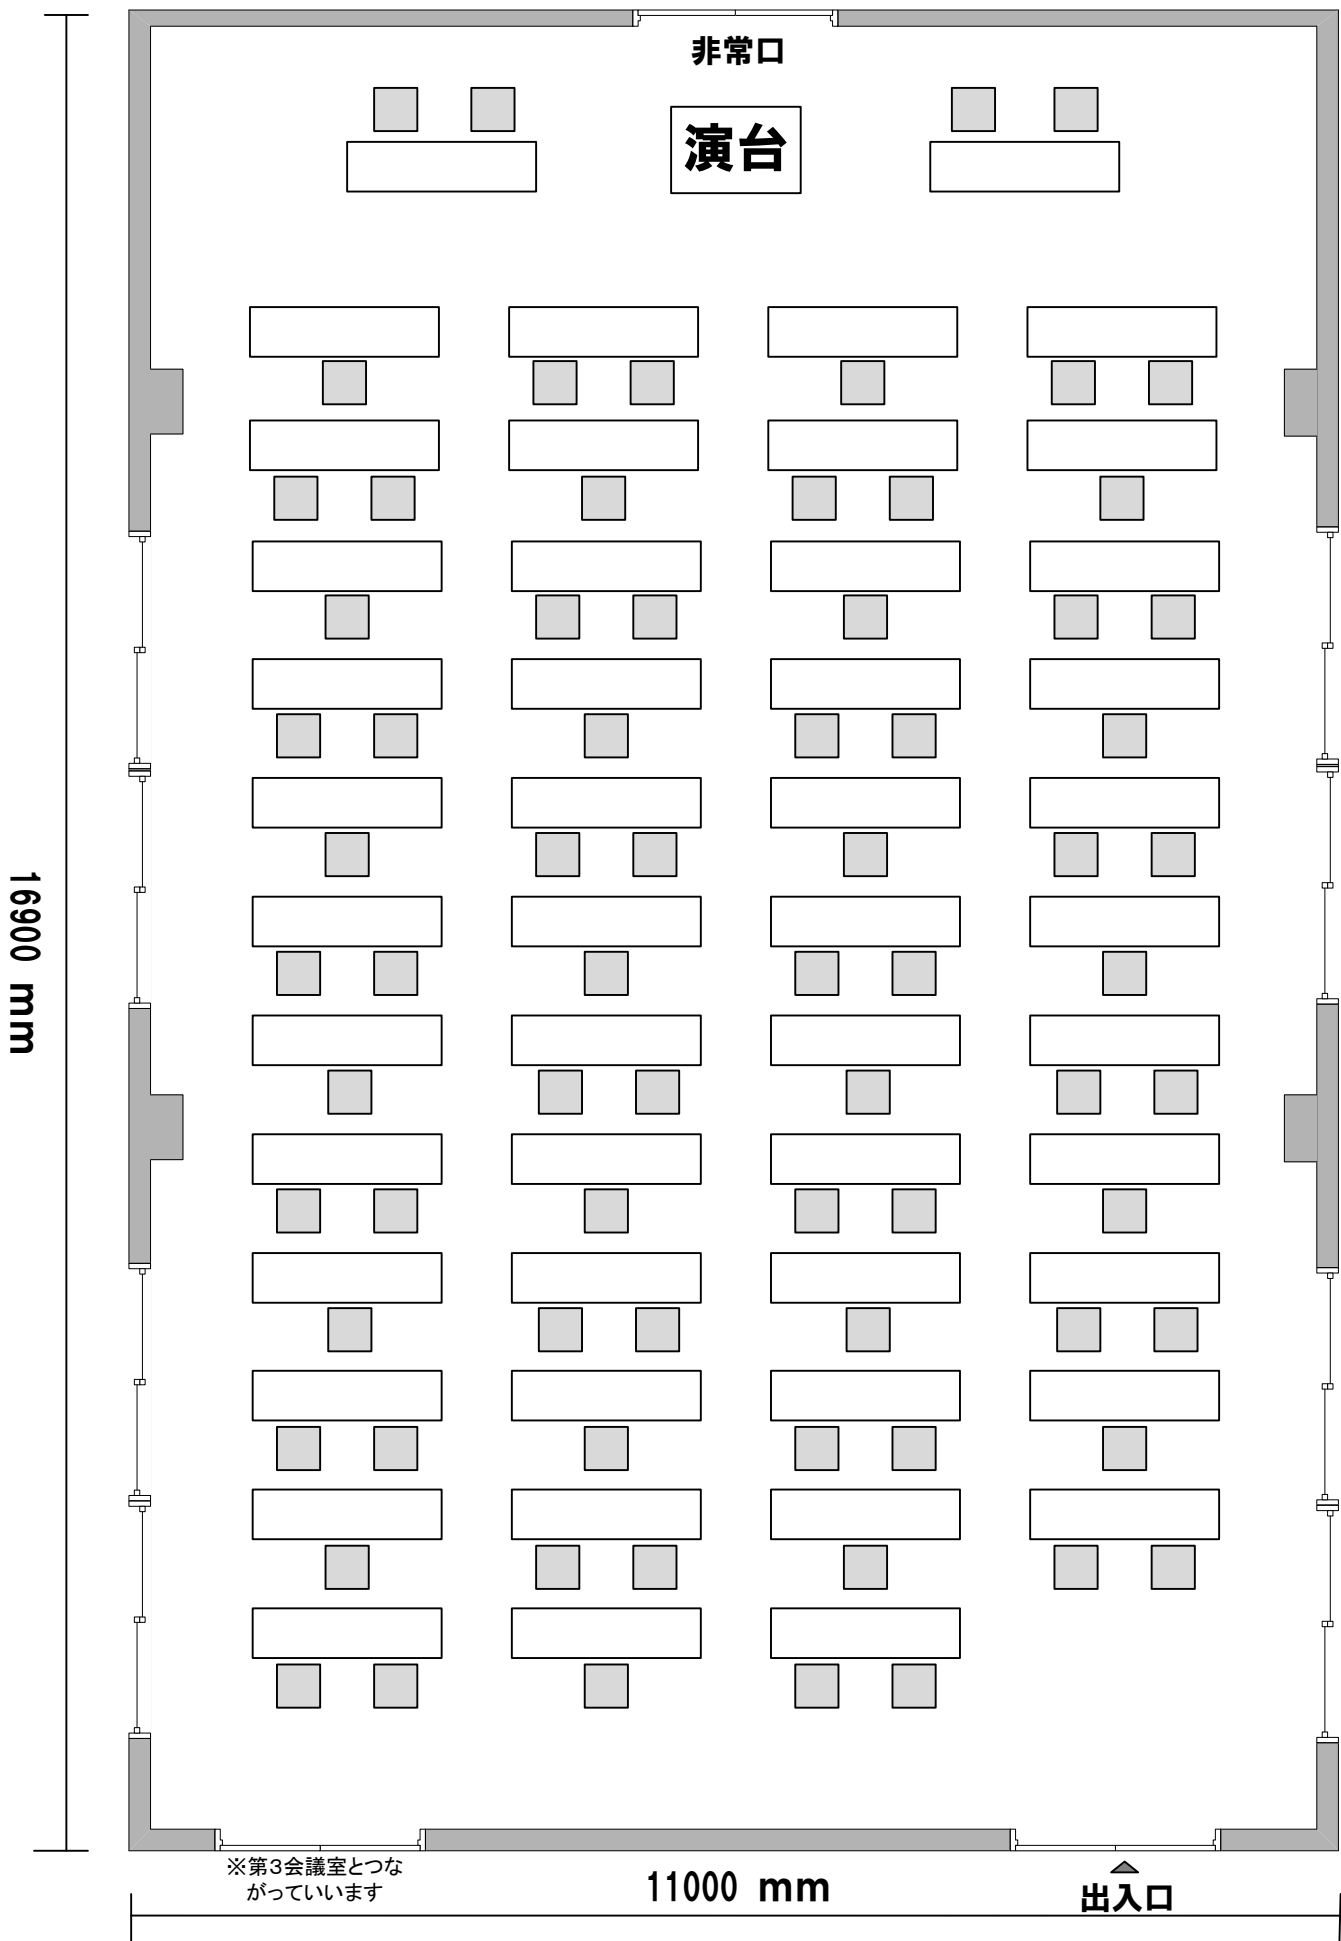

机49 椅子75 面積185.9m² (56.3坪)

※新型コロナウイルス感染拡大防止のため収容人数を半分にしています。