


# 第2会議室 机配置図

S:1/70

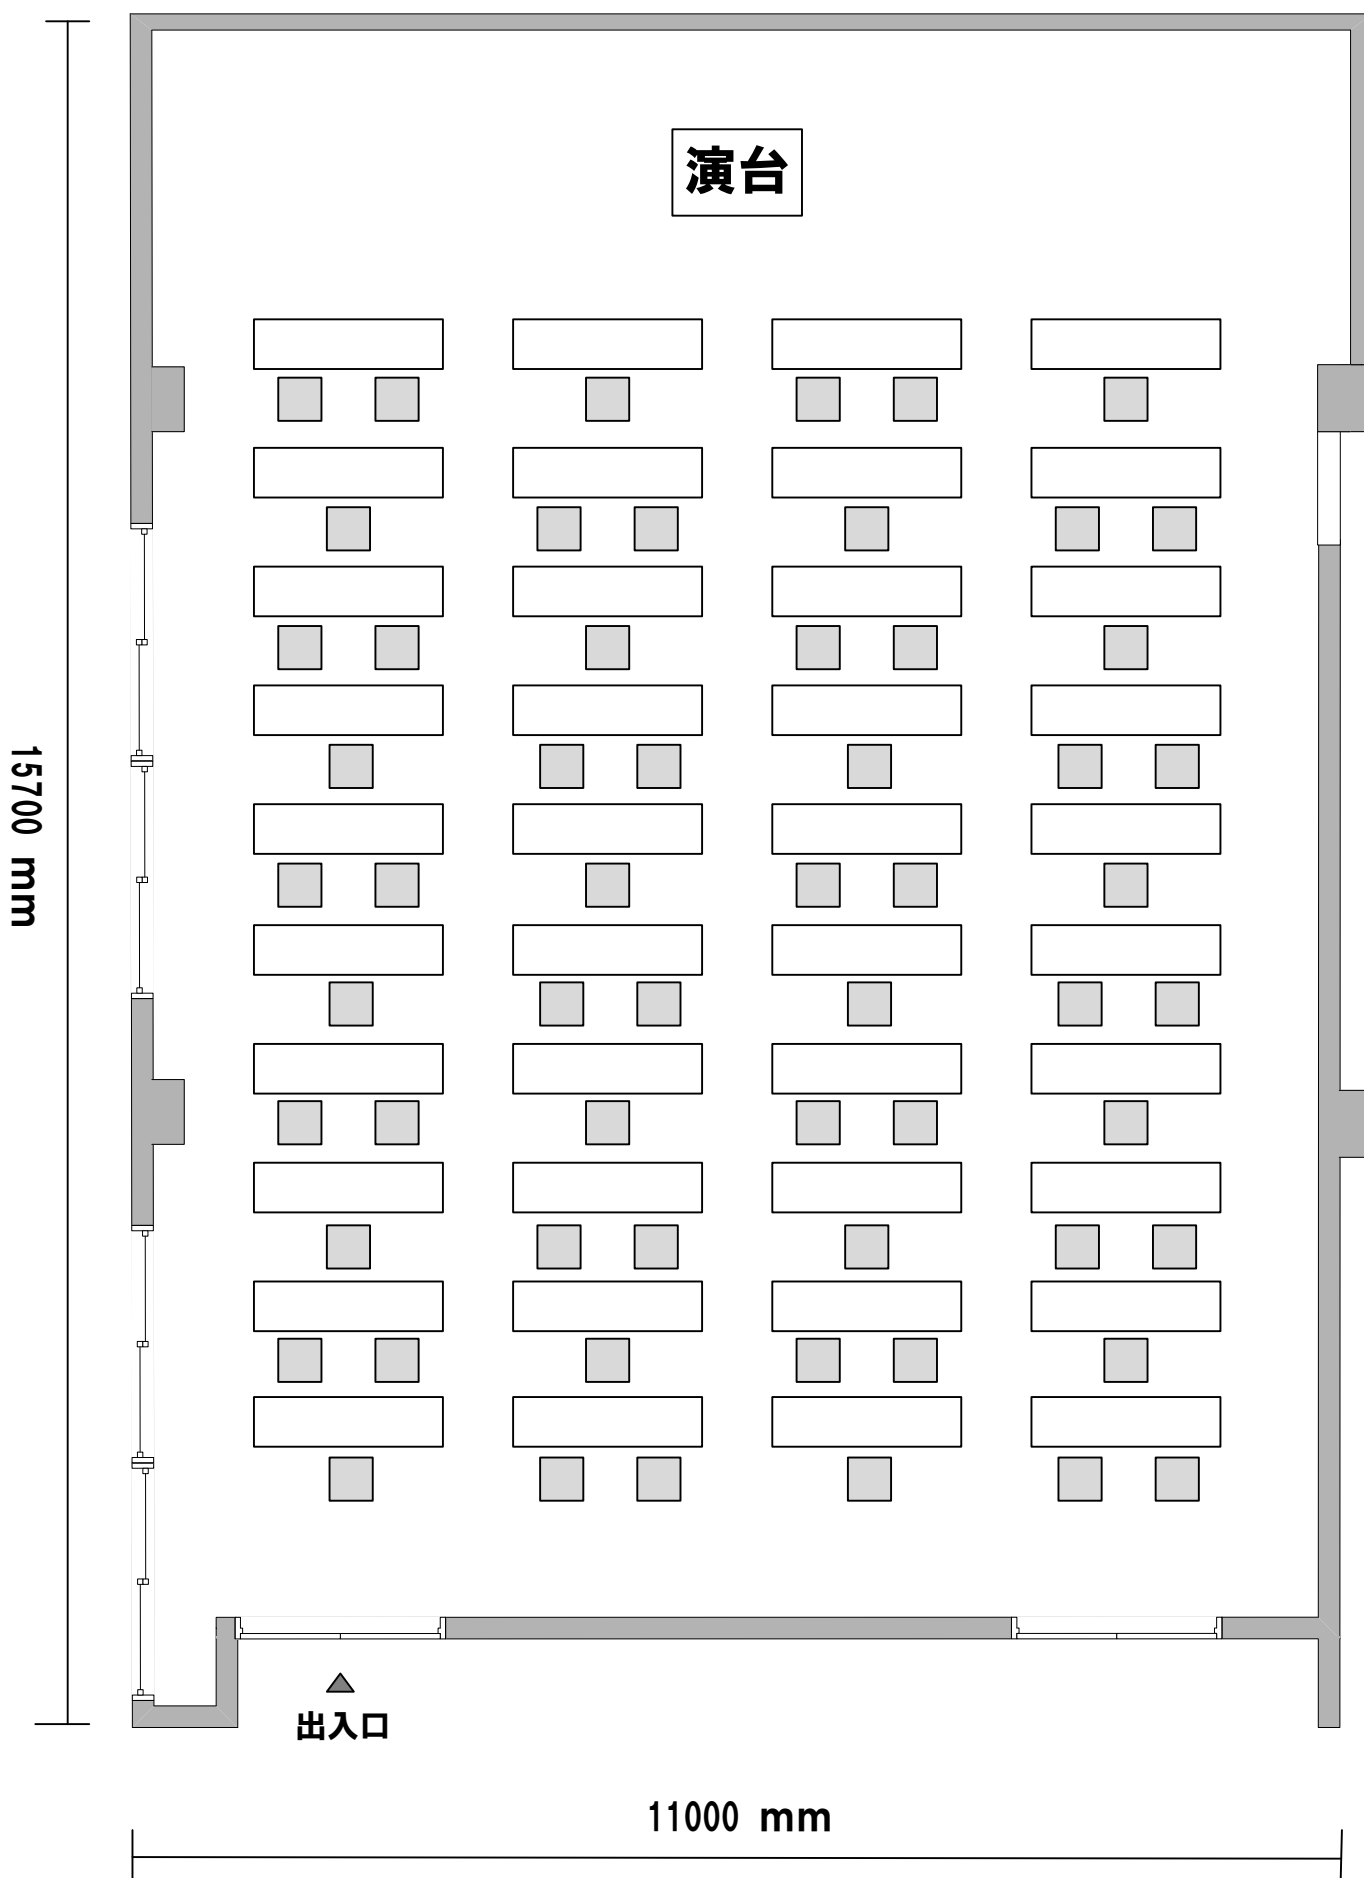

**机40 椅子60 面積167.2m<sup>2</sup> (50.7坪)**

※新型コロナウイルス感染拡大防止のため収容人数を半分にしています。