


# 第3会議室 机配置図

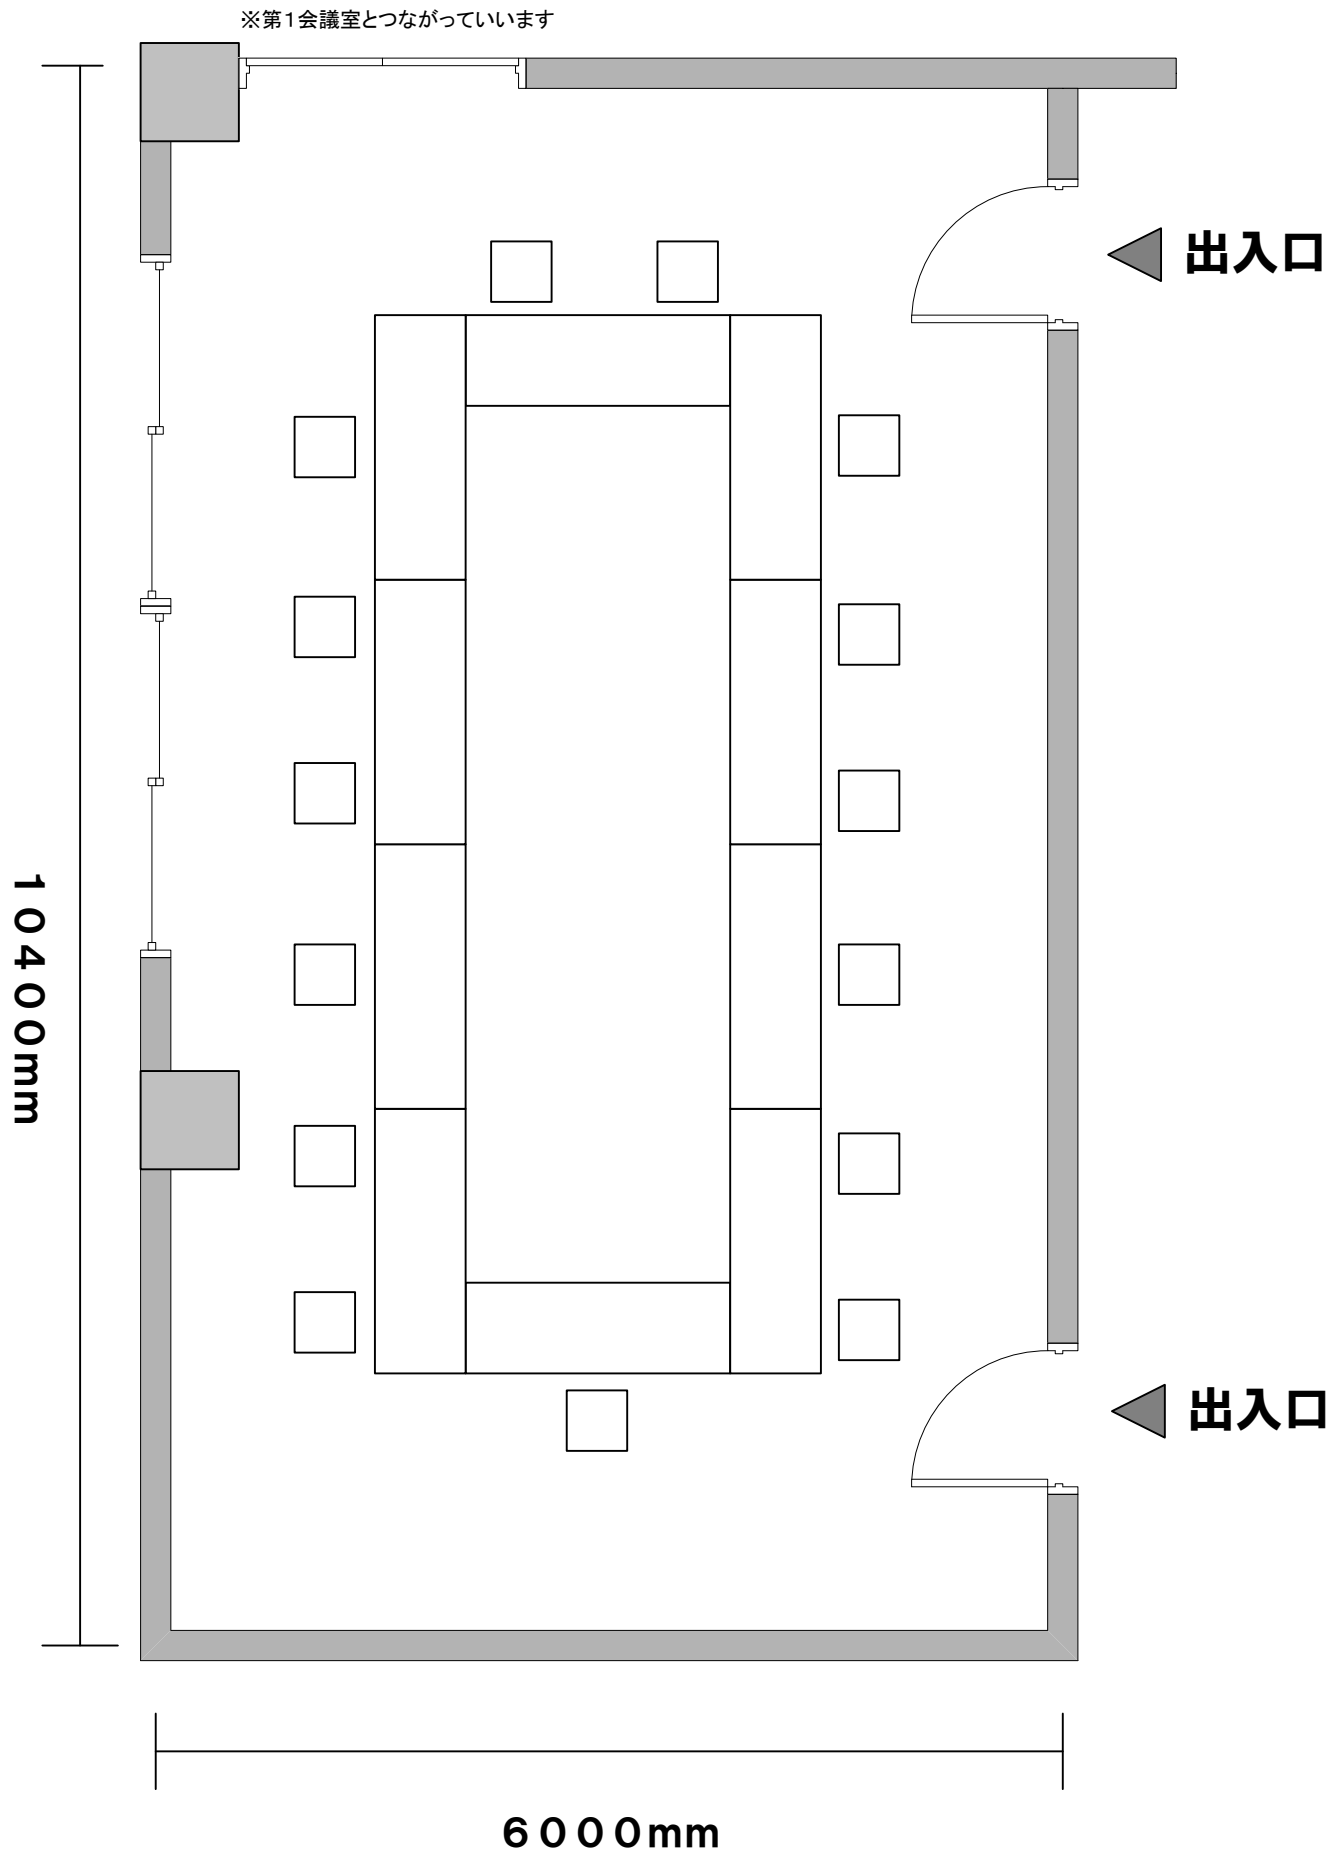

**机10 椅子15 面積63.0m<sup>2</sup> (19.1坪)**

※新型コロナウイルス感染拡大防止のため収容人数を半分にしています。