伊東市観光会館ホール寸法図
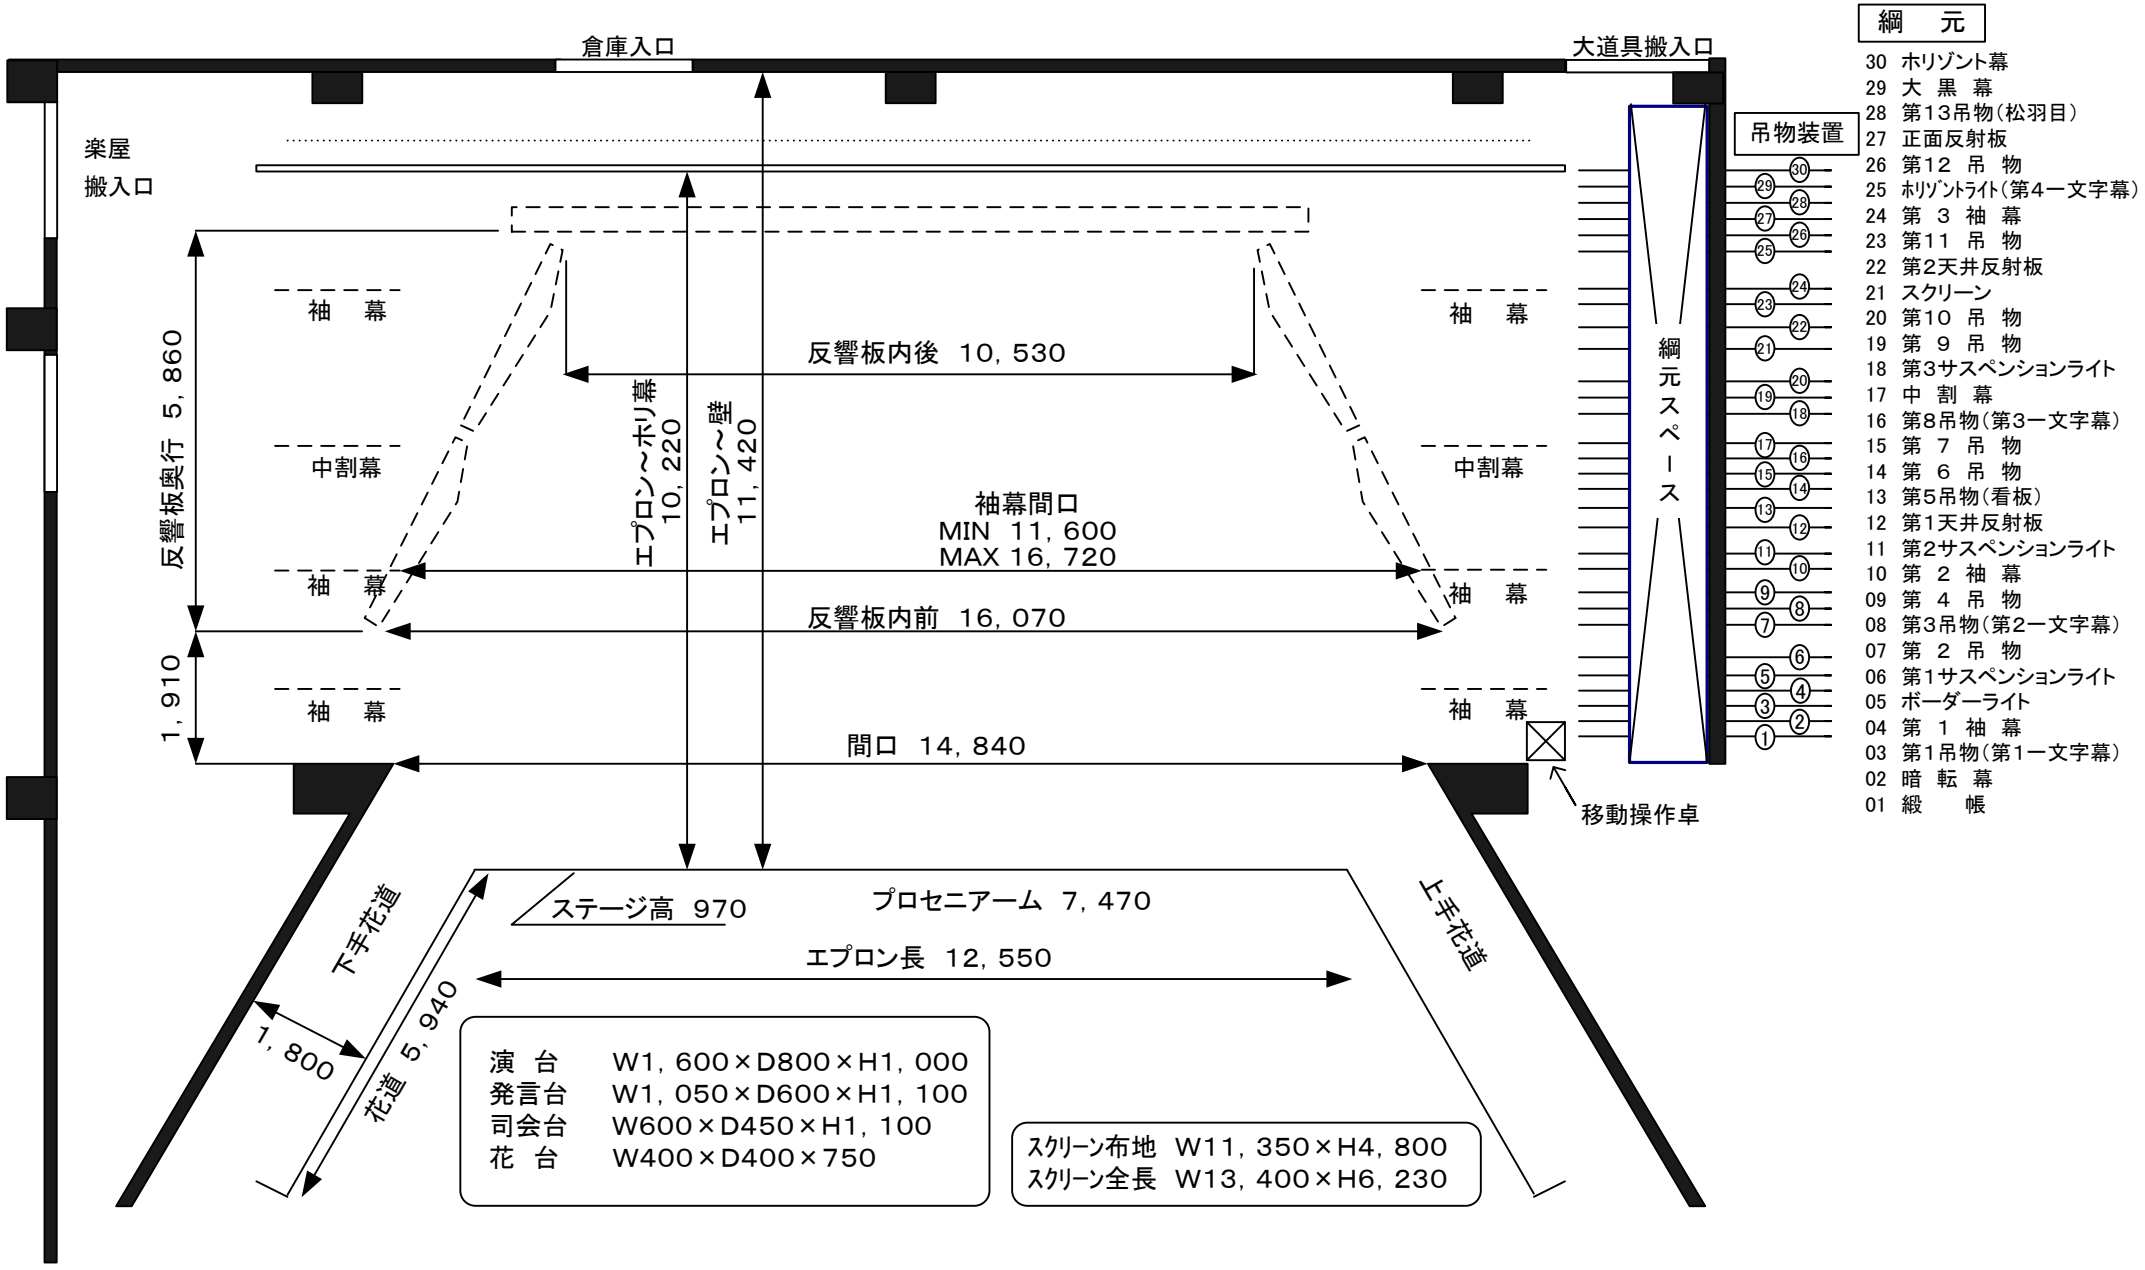
プロセニアム
間　　口 W＝15．0m（約　8間）
高　　さ W＝ 7．5m（約4．2間）
舞台奥行　＝10．0m（約5．5間）