


第1会議室 机配置図

S:1/70

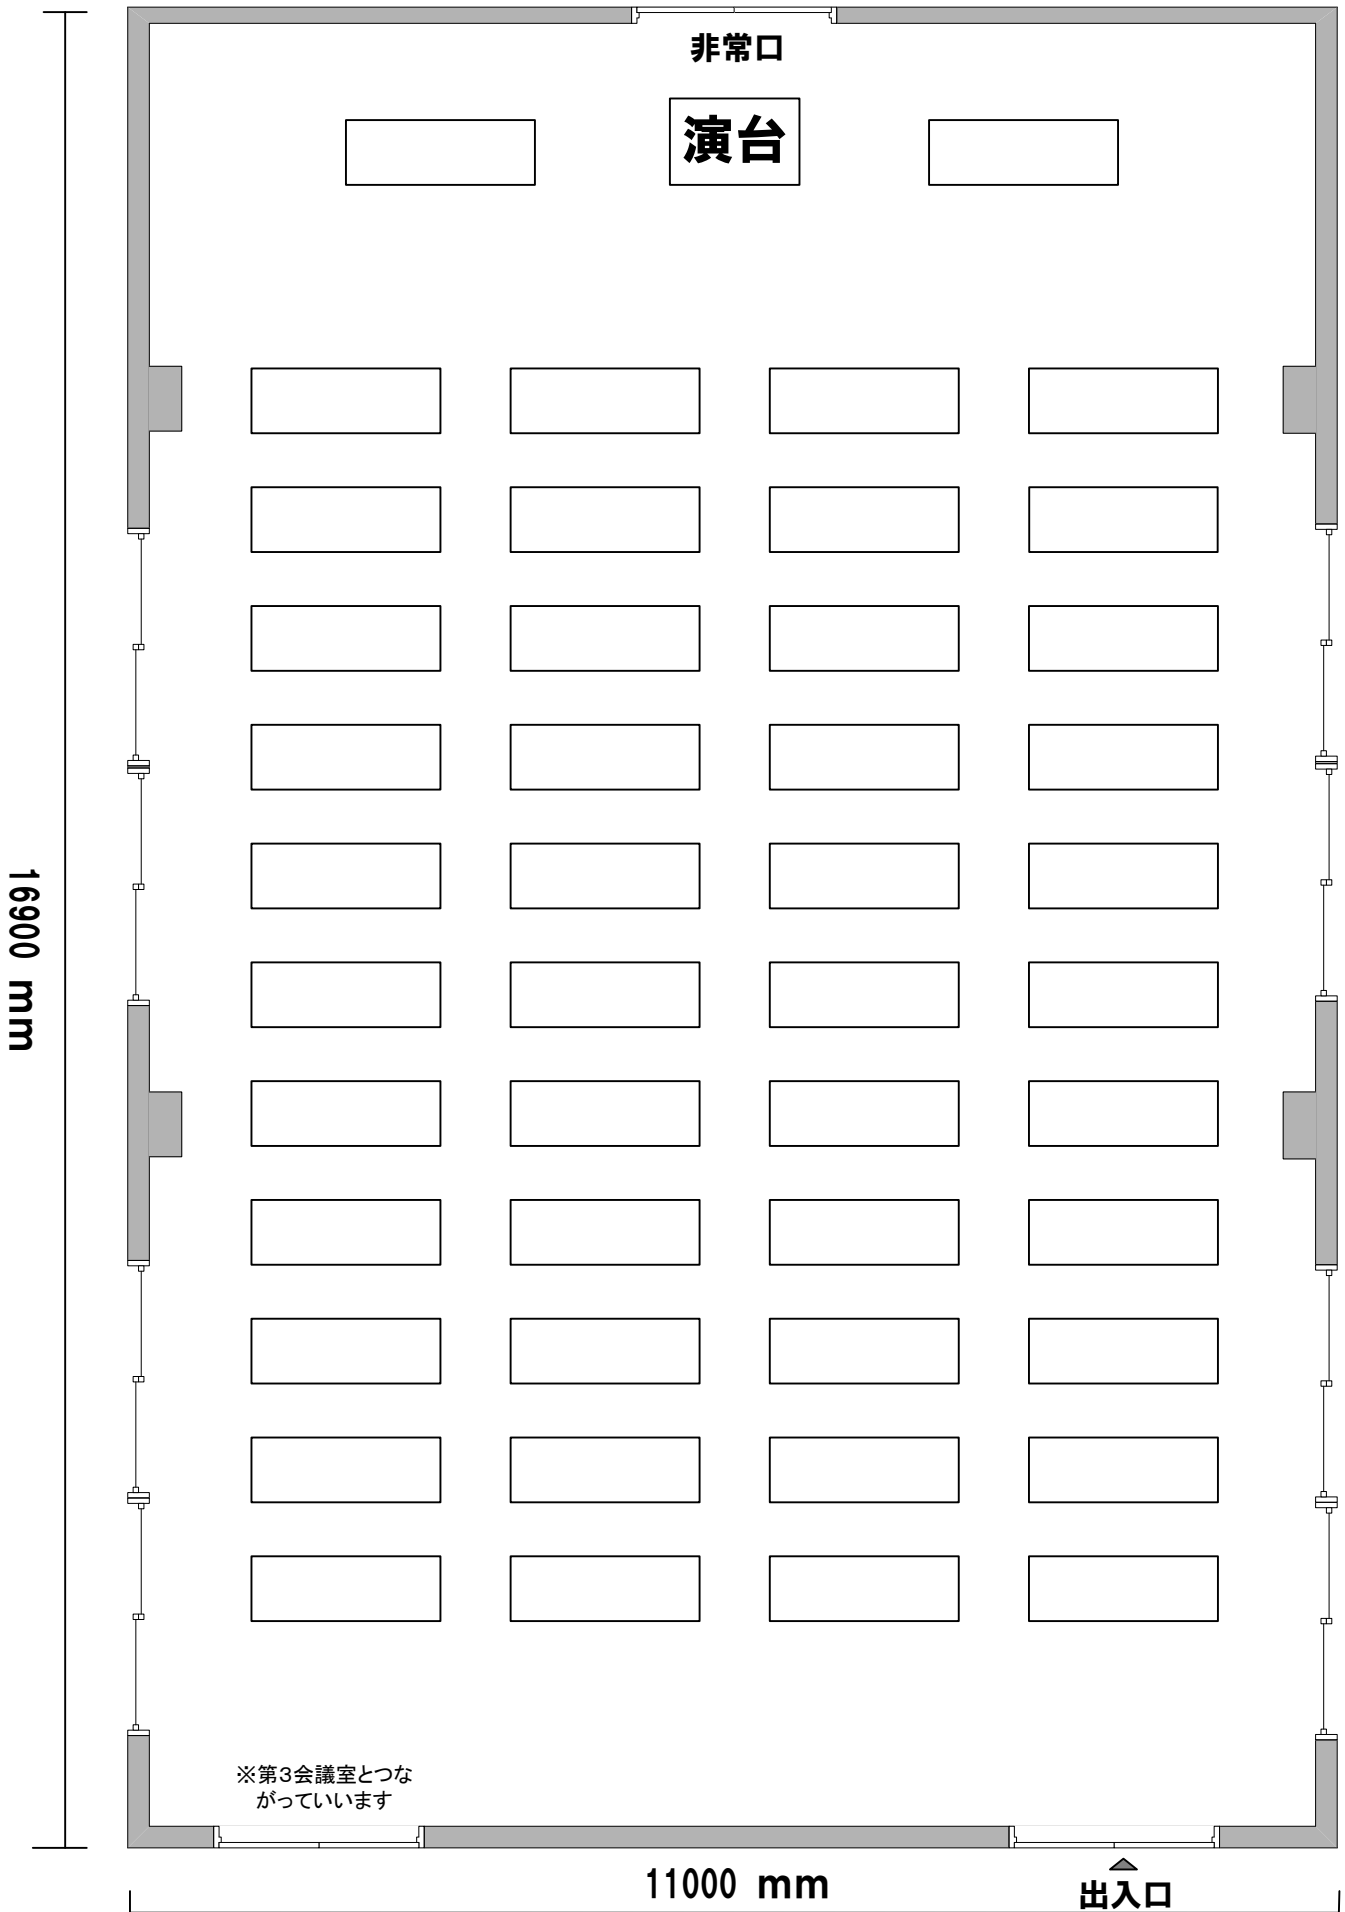

机46 椅子138 面積185.9㎡ (56.3坪)
(最大 机50 椅子150)